



ΕΦΗΜΕΡΙΣ ΤΗΣ ΚΥΒΕΡΝΗΣΕΩΣ

ΤΗΣ ΕΛΛΗΝΙΚΗΣ ΔΗΜΟΚΡΑΤΙΑΣ

ΤΕΥΧΟΣ ΤΕΤΑΡΤΟ **Αρ. Φύλλου 176**

20 Μαρτίου 1998

ΠΕΡΙΕΧΟΜΕΝΑ

ΑΝΑΔΑΣΩΣΕΙΣ

ΑΠΟΦΑΣΕΙΣ

Κήρυξη αναδασωτεάς εκτάσεως 10,609 στρεμ. στη θέση Αηλιάς περ. Μουζακίου Καρδίτσας. 1

ΠΟΛΕΟΔΟΜΙΑ

ΑΠΟΦΑΣΕΙΣ

Χαρακτηρισμός ως διατηρητέου του περιβάλλοντα χώρου κτιρίου που έχει χαρακτηρισθεί ως διατηρητέο και βρίσκεται εντός του ρυμοτομικού σχεδίου του δήμου Μεσολογγίου (Ν. Αιτωλοακαρνανίας) και καθορισμός ειδικών όρων και περιορισμών δόμησης αυτού. 2

Συμπλήρωση των με αρ. 25427/30.10.96 (ΦΕΚ 1326 Δ'/18.11.96) και 30087/7.5.97 (ΦΕΚ 411Δ'/97) αποφάσεων Νομάρχη Αθηνών. 3

Τροποποίηση εγκεκριμένου ρυμοτομικού σχεδίου Δ. Αργοστολίου Νομού Κεφαλληνίας στο Ο.Τ. 328, 325 και 325Α με μετατόπιση των ρυμοτομικών γραμμών (είσοδος ΒΙ.ΠΕ). 4

ΑΠΑΛΛΟΤΡΙΩΣΕΙΣ

ΑΠΟΦΑΣΕΙΣ

Αριθ. 392 (1)

Κήρυξη αναδασωτεάς εκτάσεως 10,609 στρεμ. στη θέση Αηλιάς περ. Μουζακίου Καρδίτσας.

Ο ΓΕΝΙΚΟΣ ΓΡΑΜΜ. ΠΕΡΙΦ/ΡΕΙΑΣ ΘΕΣΣΑΛΟΝΙΑΣ

Έχοντας υπόψη:

1. Τις διατάξεις του άρθρου 117 παρ. 3 του Συντάγματος.

2. Τις διατάξεις του Ν. 3200/55 «περί διοικητικής αποκέντρωσης, όπως τροποποιήθηκε και συμπληρώθηκε μεταγενέστερα με το Ν.Δ. 532/70».

3. Τις διατάξεις του Ν. 998/1979 «Περί προστασίας των Δασών και των Δασικών εν γένει εκτάσεων της χώρας και συγκεκριμένα των άρθρων 41 και 38».

4. Τις διατάξεις του άρθρου 3 παρ. 4 και του άρθρου 2 παρ. 7 του Ν. 2503/97 Οργάνωση και Διοίκηση Περιφερειών.

5. Την αριθμ. 2155/29.8.97 απόφαση Γ.Γ.Π. Θεσσαλίας.

6. Τις αριθμ. 160417/1180/8.7.80 και 182447/3049/24.9.90 Δ/γές του Υπ. Γεωργίας, με τις οποίες δίδονται οδηγίες για κήρυξη αναδασωτέων εκτάσεων.

7. Την αριθ. 733/20.2.1998 πρόταση του Δασαρχείου Μουζακίου περί κηρύξεως ως αναδασωτέας της αναφερομένης στο θέμα έκτασης, αποφασίζουμε:

Κηρύσσουμε αναδασωτέα, με σκοπό την αποκατάσταση της δασικής βλάστησης που καταστράφηκε από πυρκαγιά στις 30.8.1997, που βρίσκεται στη θέση «Αηλιάς» περιφέρειας του Δήμου Μουζακίου Ν. Καρδίτσας.

Η έκταση έχει εμβαδόν 10,609 στρέμματα και περικλείεται από τα στοιχεία Α-Η-Ζ-Ε-Δ-Γ-Β-Α, όπως φαίνονται στο συνημμένο Τοπογραφικό Διάγραμμα το οποίο αποτελεί αναπόσπαστο μέρος της απόφασης αυτής και έχει όρια:

Βόρεια: Δημοτικό δάσος Μουζακίου

Νότια: Δημοτικό δάσος Μουζακίου

Ανατολικά: Δημοτικό δάσος Μουζακίου

Δυτικά: Δημοτικό δάσος Μουζακίου - Αργός.

Η απόφαση αυτή να δημοσιευθεί στην Εφημερίδα της Κυβερνήσεως.

Καρδίτσα, 26 Φεβρουαρίου 1998

Με εντολή Γεν. Γραμμ. Περ/ρειας


Ο Δ/ντής Δασών Καρδίτσας

ΦΩΤΗΣ ΣΤΕΡΓΙΟΥ

ΑΠΟΣΠΑΣΜΑ ΧΑΡΤΗ
ΔΗΜΟΤΙΚΟΥ ΔΑΣΟΥΣ ΜΟΥΖΑΚΙΟΥ
ΚΛΙΜΑΚΑ 1:20.000


ΥΠΟΜΝΗΜΑ
• ΘΕΣΗ ΕΚΤΑΣΗΣ ΔΑΣΟΥΣ ΠΟΥ ΚΑΗΚΕ



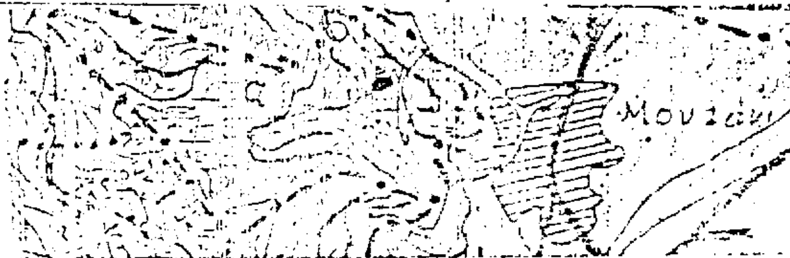




ΤΟΠΟΓΡΑΦΙΚΟ ΔΙΑΓΡΑΜΜΑ
ΚΑΜΕΝΗΣ ΔΑΣΙΚΗΣ ΕΚΤΑΣΗΣ
ΣΤΗ ΘΕΣΗ ... ΔΗΜΟΤΙΚΟΥ ΔΑΣΟΥΣ ΜΟΥΖΑΚΙΟΥ
ΚΛΙΜΑΚΑ 1:2.000

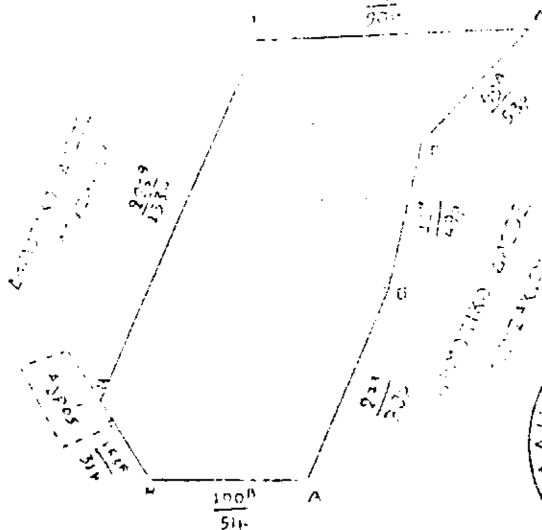

ΥΠΟΜΝΗΜΑ
Εμβαδόν = 16,609 στρ.

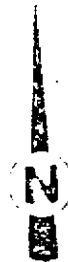



Ακριβές Φωτοαντίγραφο
Καρδίτσα 26-2-1998
ΤΟ ΔΙΟΙΚΗΤΙΚΟ ΓΡΑΦΕΙΟ

ΜΟΥΖΑΚΙ 12-2-1998
Θεωρήθηκε
Δασάρχης

Αθανάσιος Ν. Στάμος
Δασολόγος

ΦΩΤΗΣ ΠΑΠΟΥΤΣΗΣ
Δασολόγος



Καρδίτσα 26-2-98

ΦΩΤΗΣ ΣΤΕΡΓΙΟΥ

ΠΟΛΕΟΔΟΜΙΑ

ΑΠΟΦΑΣΕΙΣ

Αριθ. 4793/1033 (2)

Χαρακτηρισμός ως διατηρητέου του περιβάλλοντα χώρου κτιρίου που έχει χαρακτηρισθεί ως διατηρητέο και βρίσκεται εντός του ρυμοτομικού σχεδίου του δήμου Μεσολογγίου (Ν. Αιτωλοακαρνανίας) και καθορισμός ειδικών όρων και περιορισμών δόμησης αυτού.

Ο ΥΠΟΥΡΓΟΣ
ΠΕΡΙΒΑΛΛΟΝΤΟΣ ΧΩΡΟΤΑΞΙΑΣ, ΔΗΜ. ΕΡΓΩΝ

1. Τις διατάξεις των άρθρων 3 και 4 (παρ. 2) του Ν. 1577/1985 «Γενικός Οικοδομικός Κανονισμός» (Α' 210), που τροποποιήθηκαν με το άρθρο 1 (παρ. 1 και 2) του Ν. 1772/1988 «Τροποποίηση διατάξεων του Ν. 1577/1985 «ΓΟΚ» και άλλες διατάξεις (Α' 91).

2. Τις διατάξεις του άρθρου 29Α του Ν. 1558/1985 «Κυβέρνηση και Κυβερνητικά Όργανα» (Α' 137) που προστέθηκε με το άρθρο 27 του Ν. 2081/92 (Α' 154) και αντικαταστάθηκε με την παρ. 2α του άρθρου 1 του Ν. 2469/1997 (Α' 38).

3. Τις διατάξεις της παρ. Β του άρθρου 1 του Π. Δ/τος 28/28.1.1993 «Καθορισμός αρμοδιοτήτων που διατηρούνται από τον Υπουργό και τις Περιφερειακές Υπηρεσίες διανομαρχιακού επιπέδου του Υπουργείου Περιβάλλοντος, Χωροταξίας και Δημοσίων Έργων» (Α' 9).

4. Την από 30.6.1997 αιτιολογική έκθεση της Διεύθυνσης Πολεοδομικού Σχεδιασμού - Τμήμα Παραδοσιακών Οικισμών.

5. Την από 25.9.1997 σύμφωνη γνώμη της ενδιαφερόμενης Βασιλικής Σουβαλιώτη (αρ. πρωτ. ΥΠΕΧΩΔΕ 28493/9004/25.9.1997).

6. Το γεγονός ότι από τις κανονιστικές διατάξεις αυτής της απόφασης δεν προκαλείται δαπάνη σε βάρος του κρατικού προϋπολογισμού και του οικείου Ο.Τ.Α., αποφασίζουμε:

1. Χαρακτηρίζεται ως διατηρητέος ο περιβάλλων χώρος του κτιρίου που έχει χαρακτηρισθεί ως διατηρητέο με την 50500/1480/12.3.1991 απόφαση του Υπουργού Περιβάλλοντος, Χωροταξίας και Δημοσίων Έργων (Δ' 173) και βρίσκεται εντός του ρυμοτομικού σχεδίου του δήμου Μεσολογγίου (Ν. Αιτωλοακαρνανίας) επί της οδού Κ. Τρικούπη αρ. 9, φερόμενο ως ιδιοκτησία Βασιλικής Σουβαλιώτη, όπως φαίνεται με μαύρη διαγράμμιση στο σχετικό πρωτότυπο διάγραμμα σε κλίμακα 1:1000 - 1:200 που θεωρήθηκε από τον Προϊστάμενο της Δ/νσης Τοπογραφικών Εφαρμογών με την 4793/1998 πράξη του και που αντίτυπό του σε φωτοσμίκρυνση δημοσιεύεται με την παρούσα απόφαση.

2. Για οποιαδήποτε επέμβαση στο διατηρητέο χώρο απαιτείται η έγκριση της Επιτροπής Πολεοδομικού και Αρχιτεκτονικού Ελέγχου (ΕΠΑΕ).

3. Η ισχύς της παρούσας απόφασης αρχίζει από τη δημοσίευσή της στην Εφημερίδα της Κυβερνήσεως.

Η παρούσα να δημοσιευθεί στην Εφημερίδα της Κυβερνήσεως.

Αθήνα, 20 Φεβρουαρίου 1998

Ο ΥΠΟΥΡΓΟΣ

ΚΩΣΤΑΣ ΛΑΛΙΩΤΗΣ

ΥΠΟΥΡΓΕΙΟ
ΠΕΡΙΒΑΛΛΟΝΤΟΣ
ΧΩΡΟΤΑΞΙΑΣ
ΚΑΙ ΔΗΜ. ΕΡΓΩΝ

Δ/ΝΣΗ «ΠΟΛΕΟΔ. ΣΧΕΔΙΑΣΜΟΥ
ΤΜΗΜΑ «ΠΑΡΑΔΟΣ. ΟΙΚΙΣΜΩΝ

ΤΡΙΠΟΛΗ
(οδος Κ.Τρικουπη)

ΔΙΑΤΗΡΗΤΕΟ ΚΤΙΡΙΟ
ΚΑΙ Ο ΠΕΡΙΒΑΛΛΩΝ ΑΥΤΟ
ΧΩΡΟΣ
ΙΔΙΟΚΤ. ΒΑΣ. ΣΟΥΒΑΛΙΩΤΗ

ΚΛΙΜΑΚΑ 1:1000 _ 1:200

ΥΠΟΥΡΓΕΙΟ
ΠΕΡΙΒΑΛΛΟΝΤΟΣ ΧΩΡΟΤΑΞΙΑΣ & ΔΗΜ. ΕΡΓΩΝ
ΣΥΝΟΔΕΥΕΙ ΤΗΝ ΥΠ' ΑΡΙΘ. Γ 4393/98 ΑΠΟΦΑΣΗ
ΠΕΡΙ
ΑΘΗΝΑ 20 Φεβρουαρίου 1998
Γ. ΑΠΟΣΤΟΛΑΤΟΣ

Αρ. Φ. 36/98
σχ. 2

7. ΑΠΟΣΠΑΣΜΑ ΧΑΡΤΟΥ 1:1000

Διατηρητέο κτίριο περιβάλλων χώρος

οδός Παπαλεξίου
πλατεία
οδός Κ. Τρικούπη
οδός Γ. Γεννάδη
οικία Χ. Τρικούπη

ΟΔΟΣ ΠΑΠΑΛΕΥΚΑ ΠΛ. 7.50 Μ
Ο.Τ. 193
ΟΔΟΣ ΣΠΥΡ ΤΡΙΚΟΥΠΗ ΠΛ. 7.00 Μ
ΟΔΟΣ ΧΑΤΖΗΜΗΤΡΟΥ ΠΛ. 4.30 Μ
Ιδιοκτησία Α. Πατίλη
ΠΛΑΤΕΙΑ
ΟΔΟΣ Κ. ΤΡΙΚΟΥΠΗ ΠΛ. 7.00 Μ

Αριθ. 30728 (3)

Συμπλήρωση των με αρ. 25427/30.10.96 (ΦΕΚ 1326 Δ'/18.11.96) και 30087/7.5.97 (ΦΕΚ 411Δ'/97) αποφάσεων Νομάρχη Αθηνών.

Ο ΝΟΜΑΡΧΗΣ ΑΘΗΝΩΝ

Έχοντας υπόψη:

1. Τις διατάξεις του Ν. 2218/1994: «Ίδρυση Νομαρχιακής Αυτοδιοίκησης, τροποποίησης διατάξεων για την πρωτοβάθμια Αυτοδιοίκηση και την περιφέρεια και άλλες διατάξεις» (ΦΕΚ 90Α/13.6.94) και τις όμοιες του Ν. 2240/94 «Συμπλήρωση διατάξεων για τη Νομαρχιακή Αυτοδιοίκηση και άλλες διατάξεις (ΦΕΚ 153Α'/16.9.94) με τις οποίες ιδρύθηκαν οι Νομαρχιακές Αυτοδιοικήσεις.

2. Τον ισχύοντα Οργανισμό εσωτερικής οργάνωσης και λειτουργίας των Υπηρεσιών της Νομαρχίας Αθηνών (ΦΕΚ 1262Β'/31.12.97) και την με αρ. πρωτ. 6/2.1.98 Απόφαση Νομάρχη Αθηνών περί μεταβίβασης αρμοδιοτήτων.

3. Τις διατάξεις του άρθρου 9 του από 17.7.23 Ν. Δ/τος «περί σχεδίων πόλεως κ.λπ.» (228Α), όπως μεταγενέστερα τροποποιήθηκαν και συμπληρώθηκαν.

4. Τις διατάξεις του άρθρου 27 του Ν. 1085/1980.

5. Την με αρ. 74429/4952/3.8.95 Απόφαση Υπουργού ΠΕΧΩΔΕ για την «Έγκριση του Γενικού Πολεοδομικού Σχεδίου (ΓΠΣ) του Δήμου Νέας Ιωνίας (Ν. Αττικής) (ΦΕΚ 662Δ'/6.9.95).

6. Την με αρ. 62556/5073/9.10.90 Απόφαση Υπουργού ΠΕΧΩΔΕ (ΦΕΚ 701Δ'/13.12.90) περί Βασικού Οδικού Δικτύου.

7. Το με αρ. πρωτ. 1454/13.2.97 έγγραφο Δήμου Ν. Ιωνίας.

8. Το με αρ. πρωτ. 25022/7965/13.8.97 έγγραφο Δ/νσης Πολεοδομικού Σχεδιασμού ΥΠΕΧΩΔΕ.

9. Την από 15.1.98 Γνωμοδότηση του ΣΧΟΠ Ανατολικού Τομέα Νομαρχίας Αθηνών (Συνεδρία 2η πράξη 6η).

10. Τις διατάξεις του άρθρου 29Α του Ν. 1558/85, όπως αυτό προστέθηκε με το άρθρο 27 του Ν. 2081/1992 (Α' 154) και την με αρ. πρωτ. 9359/16.10.96 βεβαίωση του Δήμου Ν. Ιωνίας σύμφωνα με την οποία από τις διατάξεις της παρούσας Απόφασης δεν προκαλείται δαπάνη σε βάρος του προϋπολογισμού του Δήμου, αποφασίζουμε:

Άρθρο 1

Συμπληρώνεται η με αρ. 25427/30.10.96 (ΦΕΚ 1326 Δ'/18.11.96) προηγούμενη απόφασή μας καθώς και ο συνοδεύων αυτήν χάρτης και προστίθεται στον τομέα Ι το οικοδομικό τετράγωνο 260 στο οποίο τροποποιείται ο συντελεστής δόμησης από 2,60 και 2,00.

Άρθρο 2

Συμπληρώνεται η με αρ. πρωτ. 30087/7.5.97 απόφασή μας με την οποία τροποποιήθηκε η με αρ. 25427/30.10.96 αρχική μας απόφαση και προστίθεται μετά την παράγραφο δ του άρθρου 1, παράγραφος ε ως εξής: «Κατά τα λοιπά ισχύει η με αρ. 25427/30.10.96 απόφασή μας».

Άρθρο 3


Κατά τα λοιπά ισχύει η με αρ. 25427/3.10.96 απόφασή μας όπως τροποποιήθηκε με την με αρ. 30087/7.5.97 απόφαση.

Η ισχύς της παρούσας απόφασης αρχίζει από τη δημοσίευσή της στην Εφημερίδα της Κυβερνήσεως.

Η απόφαση αυτή και το διάγραμμα που τη συνοδεύει να δημοσιευθούν στην Εφημερίδα της Κυβερνήσεως.

Αθήνα, 23 Φεβρουαρίου 1998

Ο Βοηθός Νομάρχης
ΓΙΩΡΓΟΣ ΑΝΑΝΙΑΔΗΣ

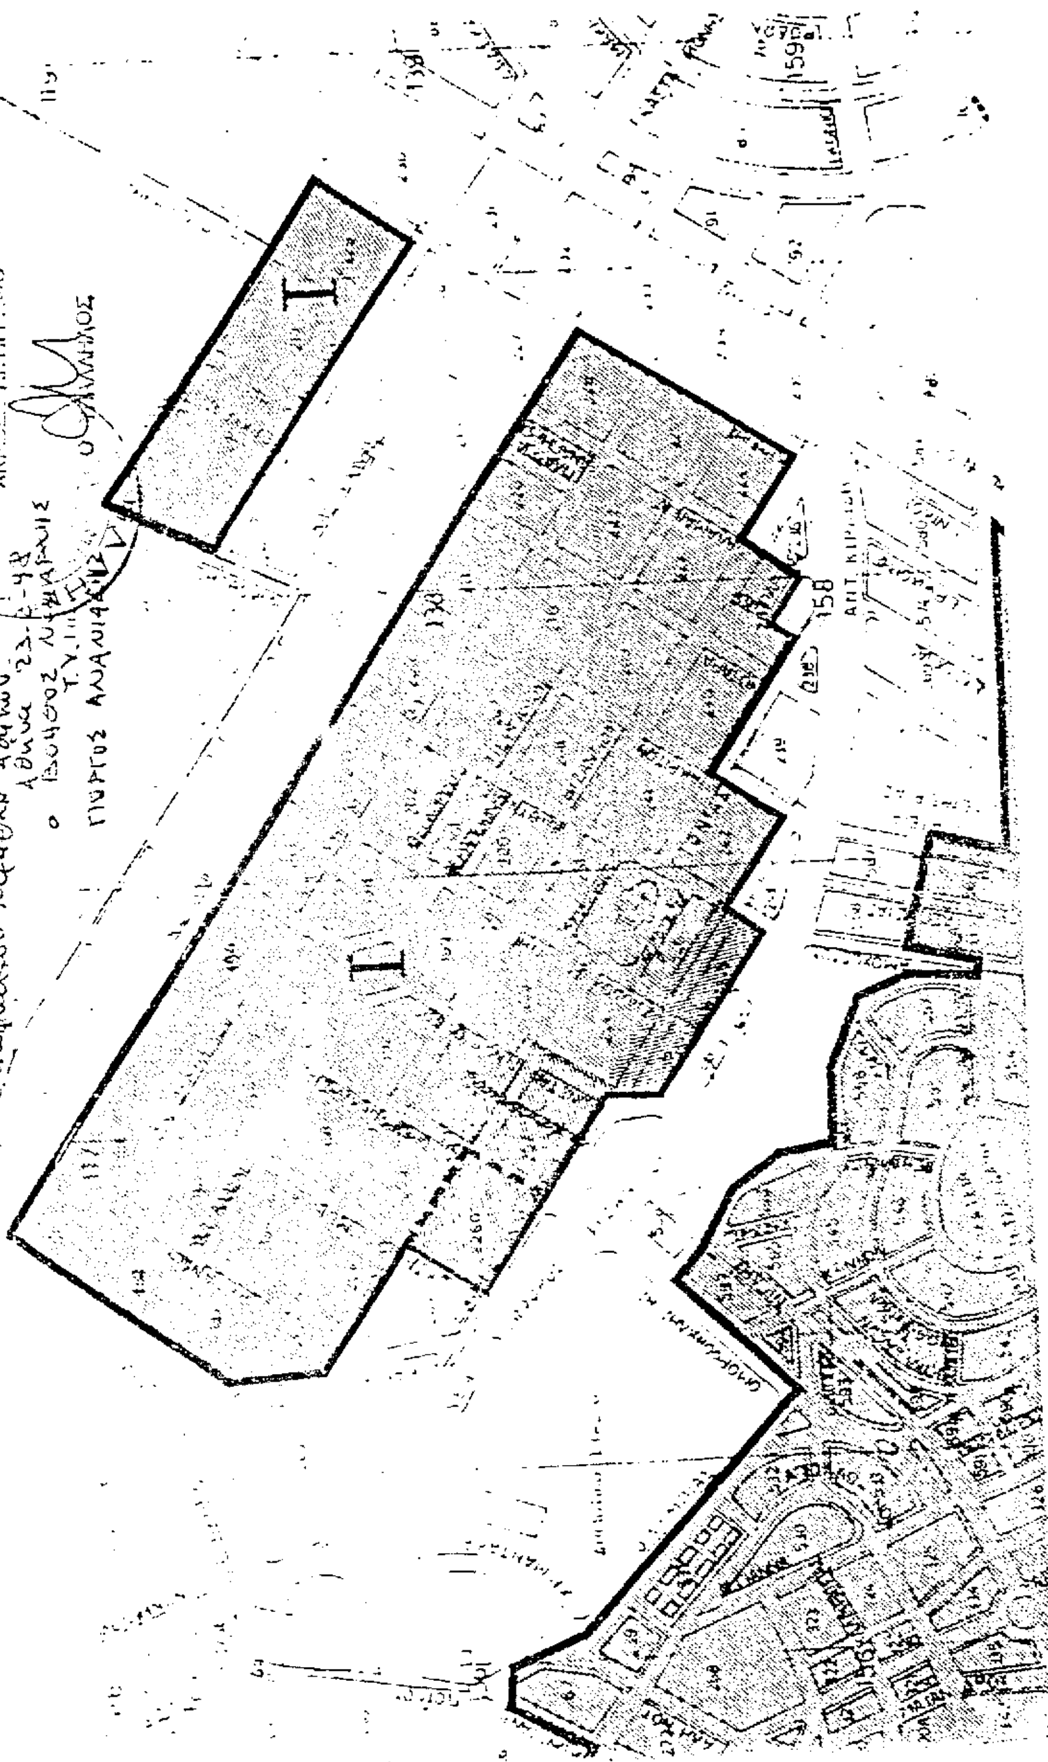
ΑΠΟΣΠΑΣΜΑ ΣΧΕΔΙΟΥ Ν. ΙΩΝΙΑΣ 1:5000
ΝΟΜΑΡΧΙΑ ΑΘΗΝΩΝ.
ΤΜΗΜΑ ΠΟΛΕΟΔΟΜΙΚΩΝ ΣΧΕΔΙΩΝ.
Αθήνα 23-2-98
ΑΚΡΙΒΕΣ ΑΝΤΙΓΡΑΦΟ
ΓΙΩΡΓΟΣ ΑΝΑΝΙΑΔΗΣ
I
I
158
159
138

Αριθ. 2586/97 (4)

Τροποποίηση εγκεκριμένου ρυμοτομικού σχεδίου Δ. Αργοστολίου Νομού Κεφαλληνίας στο Ο.Τ. 328, 325 και 325Α με μετατόπιση των ρυμοτομικών γραμμών (εισοδος ΒΙ.ΠΕ).

Ο ΝΟΜΑΡΧΗΣ ΚΕΦΑΛΛΗΝΙΑΣ ΚΑΙ ΙΘΑΚΗΣ

Έχοντας υπόψη:

1 Το Ν.Δ. της 17.7.23, όπως μεταγενέστερα τροποποιήθηκε και συμπληρώθηκε και ειδικότερα τα άρθρα 3, 9, 29 και 70.

2. Τον Α.Ν. 314/1968 (ΦΕΚ 47Α'), όπως τροποποιήθηκε και συμπληρώθηκε με το αριθ. 1018 Ν. Δ/γμα (ΦΕΚ 220Α') και με την παρ. 3 του άρθρου 34 του Ν. 1577/85 (ΦΕΚ 210Α').

4. Το Π. Δ/γμα 183/86 (ΦΕΚ 70Α') και την αριθ. 48407/1834/117/86 ερμηνευτική αυτού εγκύκλιο.

5 Το από 10.9.86 Π. Δ/γμα (ΦΕΚ 934Δ'/7.10.86) περί έγκρισης Πολ/κής Μελέτης επέκτασης - αναθεώρησης Αργοστολίου, όπως τροποποιήθηκε με την αριθ. 1576/10.5.89 (ΦΕΚ 336/1.6.89) απόφαση Νομάρχη.

6. Την αριθ. 47/96 γνωμοδότηση Δημοτικού Συμβουλίου Αργοστολίου.

7. Την αριθ. 6/θέμα 5ο/20.11.97 γνωμοδότηση Συμβουλίου Χωροταξίας, Οικισμού και Περιβάλλοντος του Νομού Κεφαλληνίας, αποφασίζουμε:

1. Εγκρίνουμε την τροποποίηση του εγκεκριμένου σχεδίου Αργοστολίου στα Ο.Τ. 328, 325 και 325Α με μετατόπιση των ρυμοτομικών γραμμών της περιφερειακής οδού, όπως φαίνεται στο συνημμένο τοπογραφικό διαγράμματα σε κλ. 1:1.000 και 1:500 (είσοδος ΒΙ.ΠΕ).

2. Για την εφαρμογή της παρούσας απόφασης δεν απαιτείται δαπάνη σε βάρος του προϋπολογισμού του Δήμου Αργοστολίου σύμφωνα με τις διατάξεις του άρθρου 27 του Ν. 2081/92 (ΦΕΚ 154Α'/92).

3. Η ισχύς της απόφασης αυτής αρχίζει από τη δημοσίευσή της στην Εφημερίδα της Κυβερνήσεως.

Η παρούσα απόφαση να δημοσιευθεί στην Εφημερίδα της Κυβερνήσεως.

Αργοστόλι, 18 Δεκεμβρίου 1998

Ο Νομάρχης κ.α.α.
ΘΕΟΔ. Α. ΓΑΛΙΑΤΣΑΤΟΣ

Ο.Τ.329 Ο.Τ.335 Ο.Τ.333 Ο.Τ.339 Ο.Τ.346 Ο.Τ.337 Ο.Τ.338 Ο.Τ.345 Ο.Τ.328 Ο.Τ.344 Ο.Τ.343 Ο.Τ.342 Ο.Τ.349 Ο.Τ.341 Ο.Τ.327 Ο.Τ.322 Ο.Τ.351 Ο.Τ.350 Ο.Τ.323 Ο.Τ.326 Ο.Τ.324 Ο.Τ.325

ΠΕΡΙΟΧΩΝ ΕΠΕΚΤΑΣΗΣ

ΔΗΜΟΥ ΑΡΓΟΣΤΟΛΙΟΥ

ΡΥΜΟΤΟΜΙΚΟ

ΤΡΟΠΟΠΟΙΗΣΗ ΟΔΟΥ 1

ΤΡΟΠΟΠΟΙΗΣΗ ΟΔΟΥ 1 ΚΑΙ ΣΥΝΔΕΣΗΣ ΜΕ ΠΕΡΙΦΕΡΕΙΑΚΗ ΟΔΟ 5 ΚΑΙ ΕΙΣΟΔΟ ΒΙ.ΠΕ	Ρ 1

ΔΗΜΗΤΡΙΟΣ ΣΠΥΡΟΠΟΥΛΟΣ ΠΟΛΙΤΙΚΟΣ ΜΗΧ. ΕΜΠ

ΠΑΝΑΓΙΩΤΗΣ ΚΑΦΑΡΙΟΣ

